




PIANO DI EMERGENZA ED ESODO  
SAFETY AND EMERGENCY PLAN

6 Febbraio - Rientro delle Reliquie e chiusura del Sacello  
Cattedrale Sant'Agata / St Agatha's Cathedral

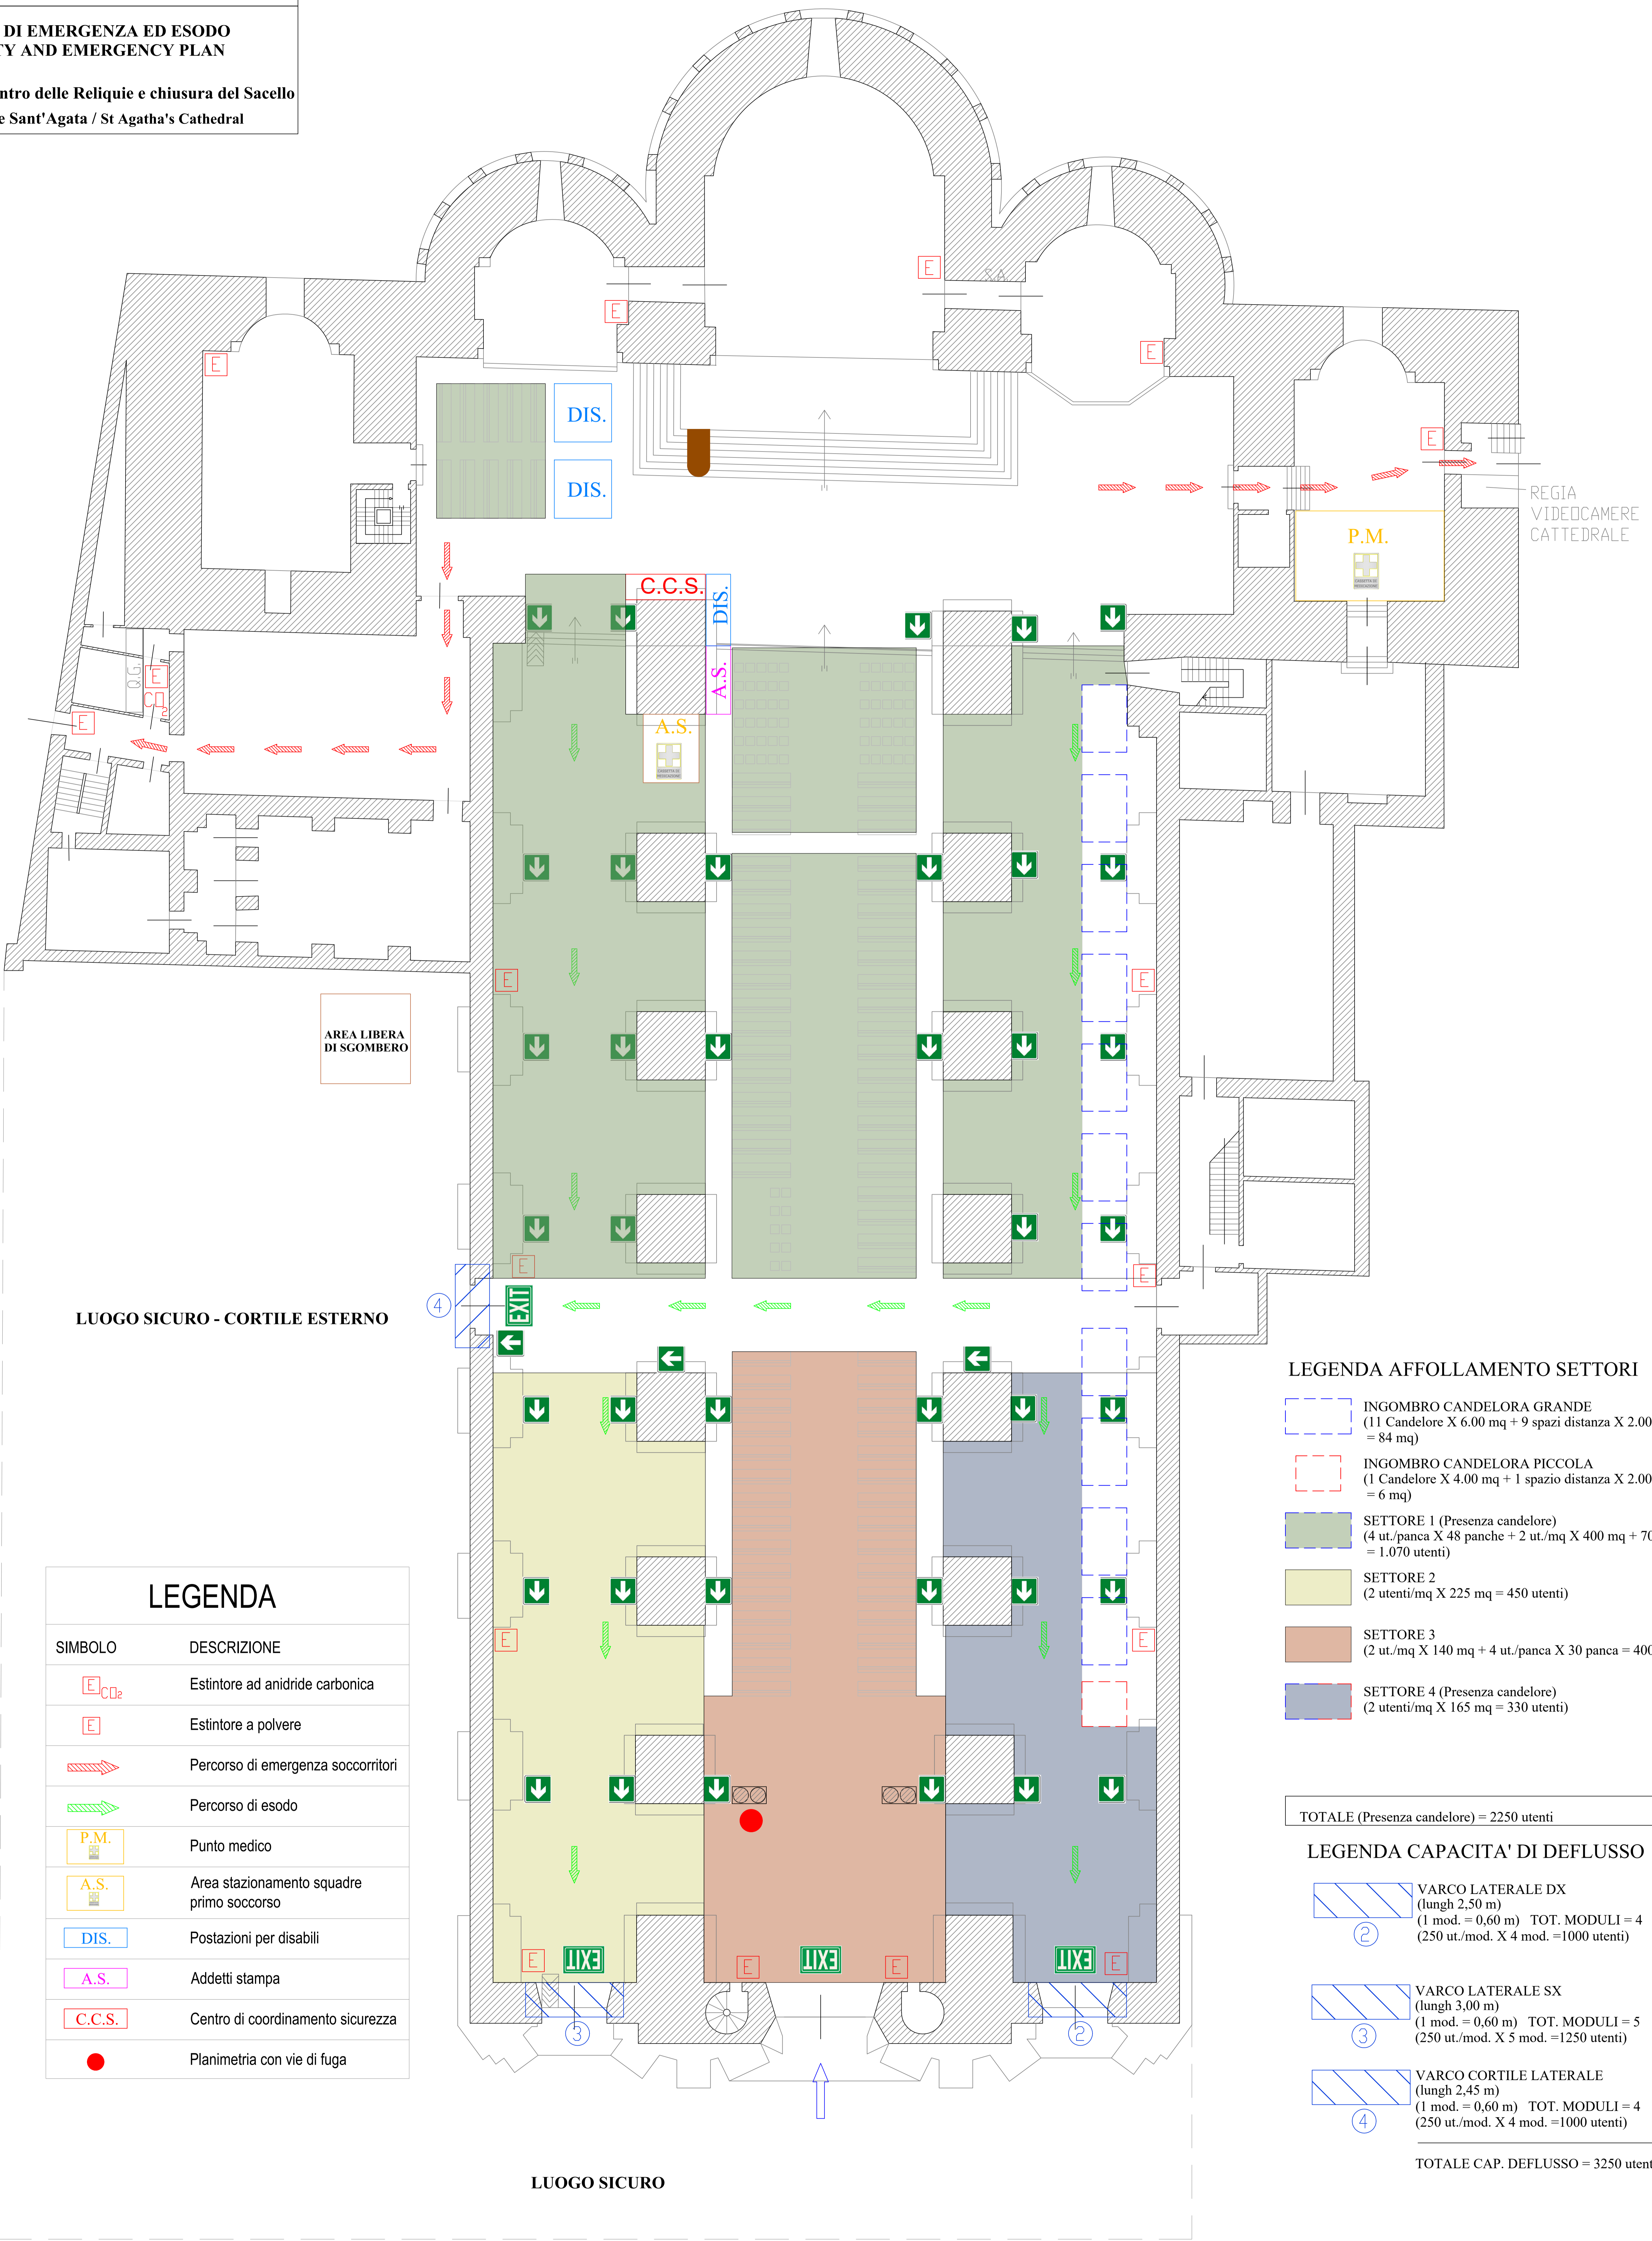

LEGENDA	
SIMBOLO	DESCRIZIONE
	Estintore ad anidride carbonica
	Estintore a polvere
	Percorso di emergenza soccorritori
	Percorso di esodo
	Punto medico
	Area stazionamento squadre primo soccorso
	Postazioni per disabili
	Addetti stampa
	Centro di coordinamento sicurezza
	Planimetria con vie di fuga

LEGENDA AFFOLLAMENTO SETTORI	
	INGOMBRO CANDELORA GRANDE (11 Candelore X 6.00 mq + 9 spazi distanza X 2.00 mq = 84 mq)
	INGOMBRO CANDELORA PICCOLA (1 Candelore X 4.00 mq + 1 spazio distanza X 2.00 mq = 6 mq)
	SETTORE 1 (Presenza candelore) (4 ut./panca X 48 panche + 2 ut./mq X 400 mq + 70 sedute = 1.070 utenti)
	SETTORE 2 (2 utenti/mq X 225 mq = 450 utenti)
	SETTORE 3 (2 ut./mq X 140 mq + 4 ut./panca X 30 panca = 400 ut.)
	SETTORE 4 (Presenza candelore) (2 utenti/mq X 165 mq = 330 utenti)

TOTALE (Presenza candelore) = 2250 utenti

LEGENDA CAPACITA' DI DEFLUSSO	
	VARCO LATERALE DX (lungh 2,50 m) (1 mod. = 0,60 m) TOT. MODULI = 4 (250 ut./mod. X 4 mod. = 1000 utenti)
	VARCO LATERALE SX (lungh 3,00 m) (1 mod. = 0,60 m) TOT. MODULI = 5 (250 ut./mod. X 5 mod. = 1250 utenti)
	VARCO CORTILE LATERALE (lungh 2,45 m) (1 mod. = 0,60 m) TOT. MODULI = 4 (250 ut./mod. X 4 mod. = 1000 utenti)

TOTALE CAP. DEFLUSSO = 3250 utenti