




Dott. Ing.
Filippo Di Mauro
(Responsabile progettazione Safety)

PIANO DI EMERGENZA ED ESODO
SAFETY AND EMERGENCY PLAN

4 Febbraio - Messa dell'Aurora

Cattedrale Sant'Agata / St Agatha's Cathedral

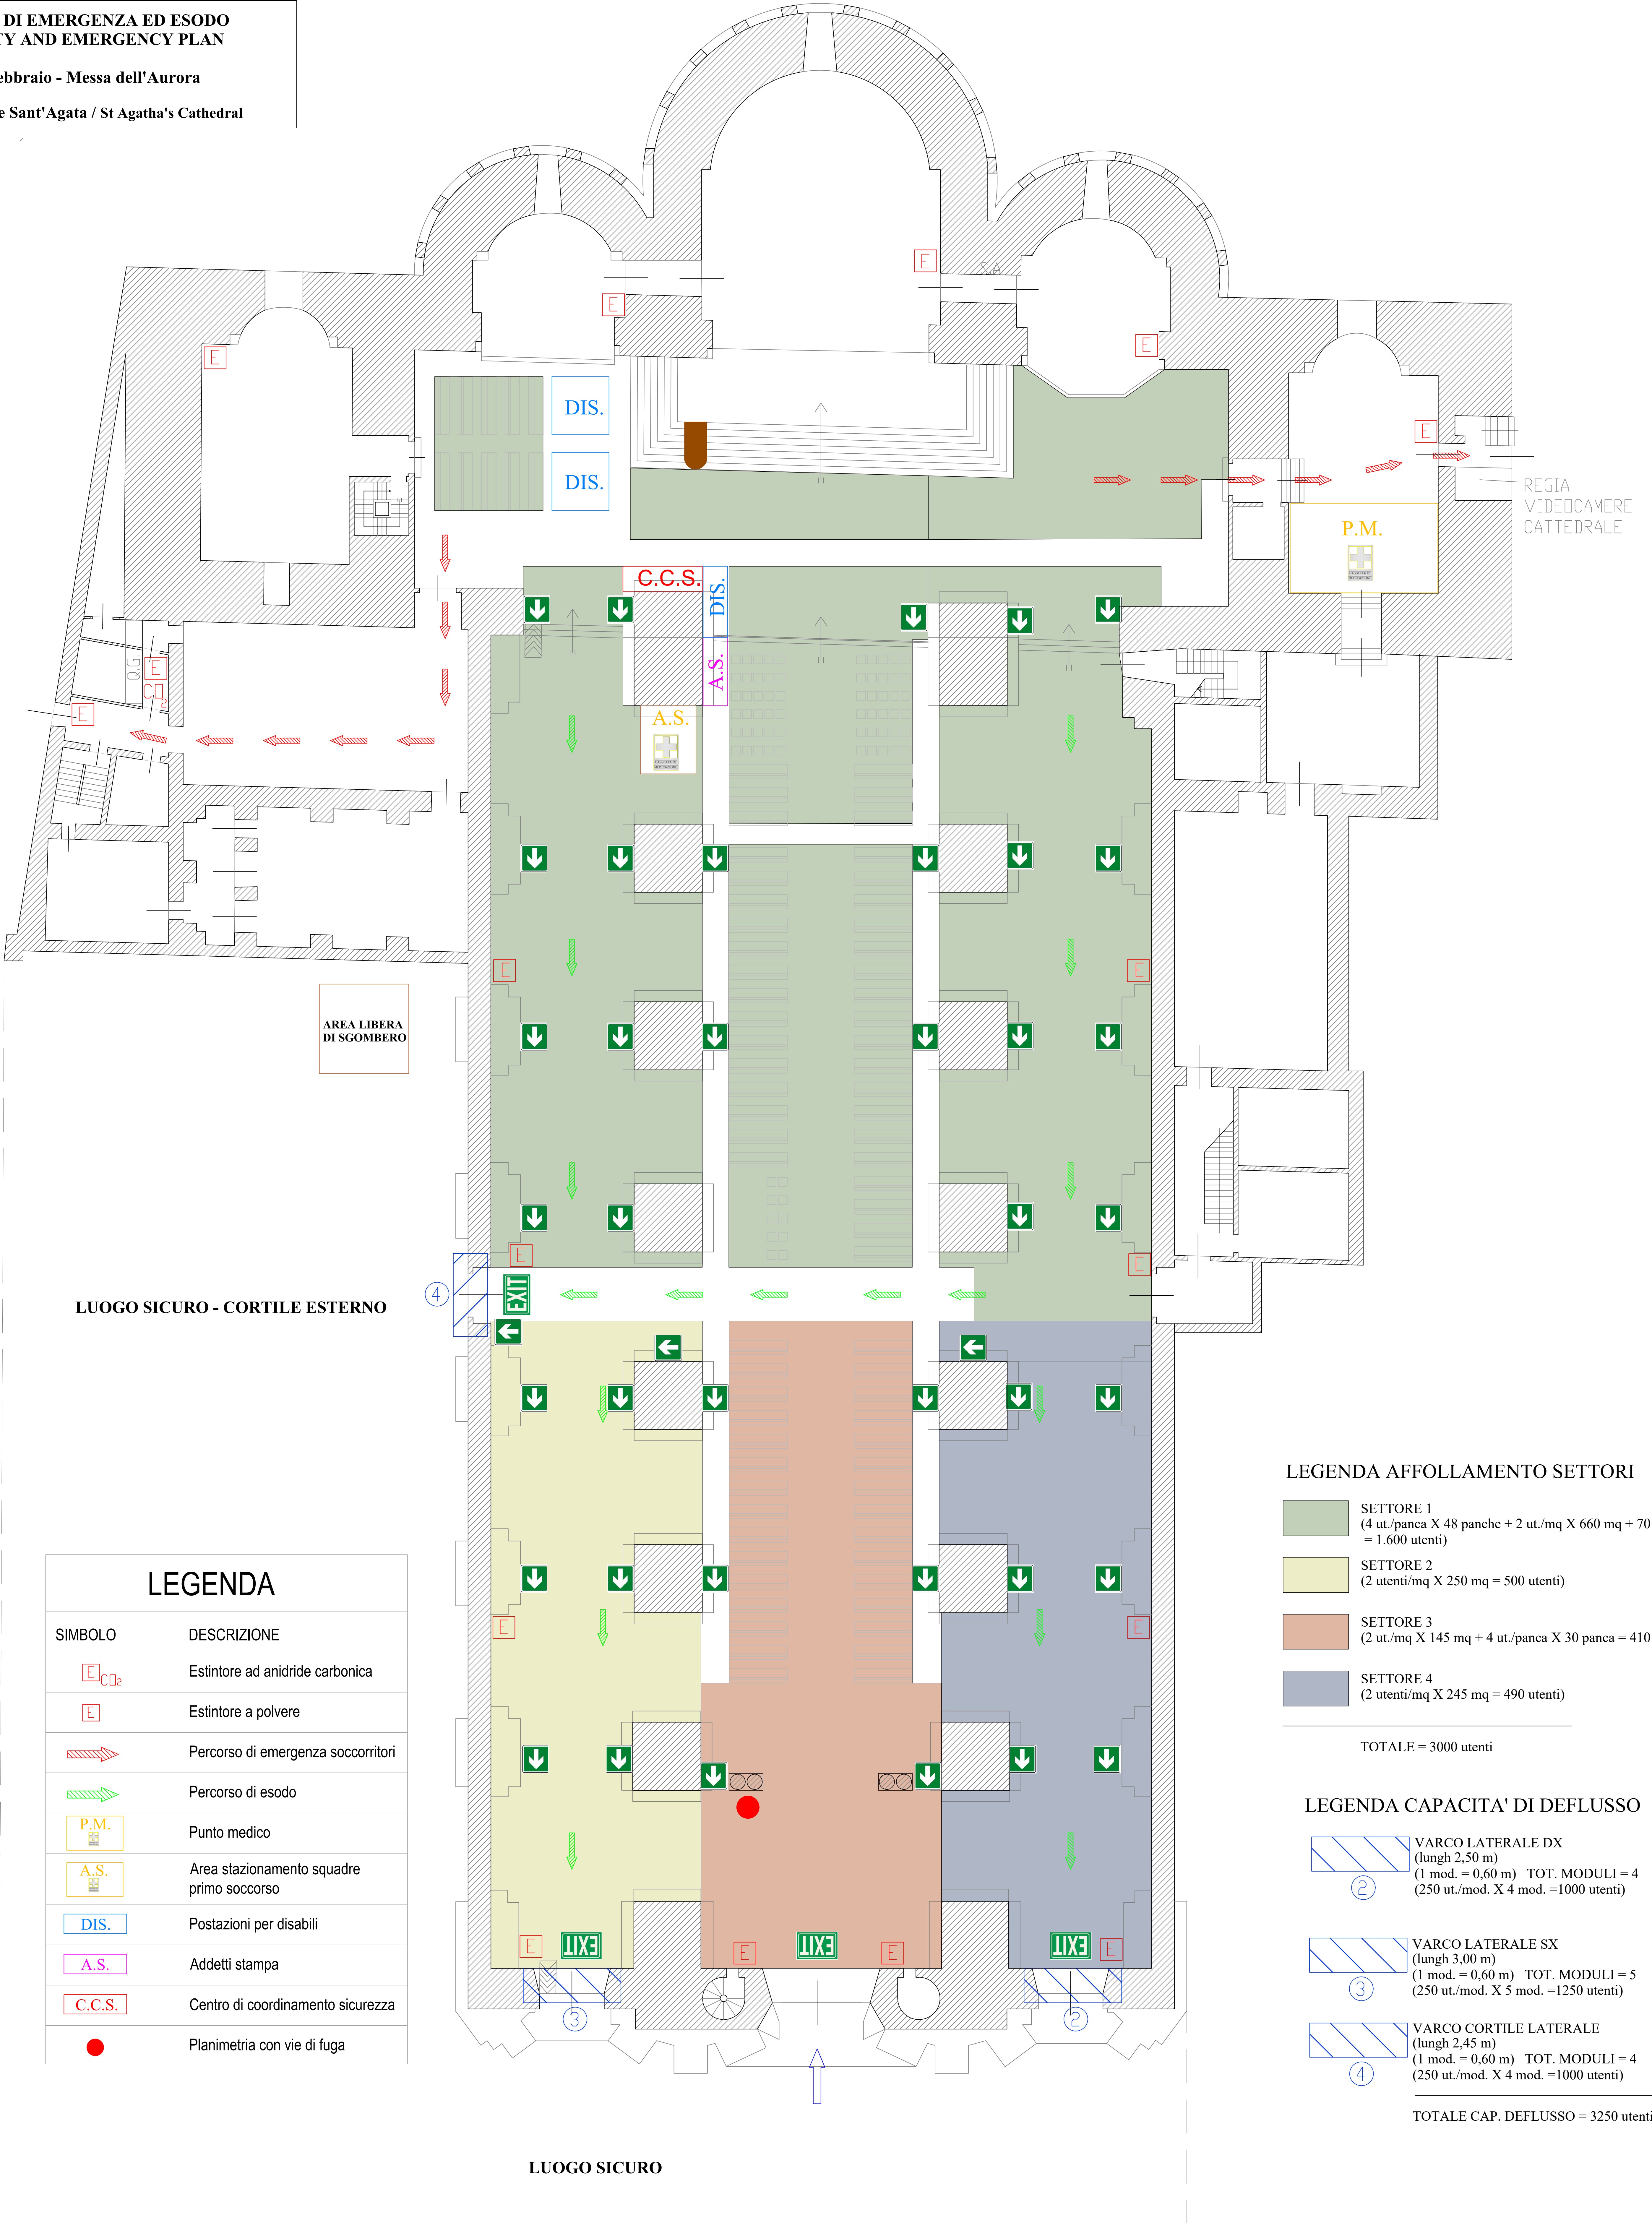

LEGENDA	
SIMBOLO	DESCRIZIONE
	Estintore ad anidride carbonica
	Estintore a polvere
	Percorso di emergenza soccorritori
	Percorso di esodo
	Punto medico
	Area stazionamento squadre primo soccorso
	Postazioni per disabili
	Addetti stampa
	Centro di coordinamento sicurezza
	Planimetria con vie di fuga

LEGENDA AFFOLLAMENTO SETTORI	
	SETTORE 1 (4 ut./panca X 48 panche + 2 ut./mq X 660 mq + 70 sedute = 1.600 utenti)
	SETTORE 2 (2 utenti/mq X 250 mq = 500 utenti)
	SETTORE 3 (2 ut./mq X 145 mq + 4 ut./panca X 30 panca = 410 ut.)
	SETTORE 4 (2 utenti/mq X 245 mq = 490 utenti)
TOTALE = 3000 utenti	

LEGENDA CAPACITA' DI DEFLUSSO	
	VARCO LATERALE DX (lung 2,50 m) (1 mod. = 0,60 m) TOT. MODULI = 4 (250 ut./mod. X 4 mod. = 1000 utenti)
	VARCO LATERALE SX (lung 3,00 m) (1 mod. = 0,60 m) TOT. MODULI = 5 (250 ut./mod. X 5 mod. = 1250 utenti)
	VARCO CORTILE LATERALE (lung 2,45 m) (1 mod. = 0,60 m) TOT. MODULI = 4 (250 ut./mod. X 4 mod. = 1000 utenti)
TOTALE CAP. DEFLUSSO = 3250 utenti	

LUOGO SICURO