




PIANO DI EMERGENZA ED ESODO
SAFETY AND EMERGENCY PLAN

5 Febbraio - Solenne Pontificale
Cattedrale Sant'Agata / St Agatha's Cathedral

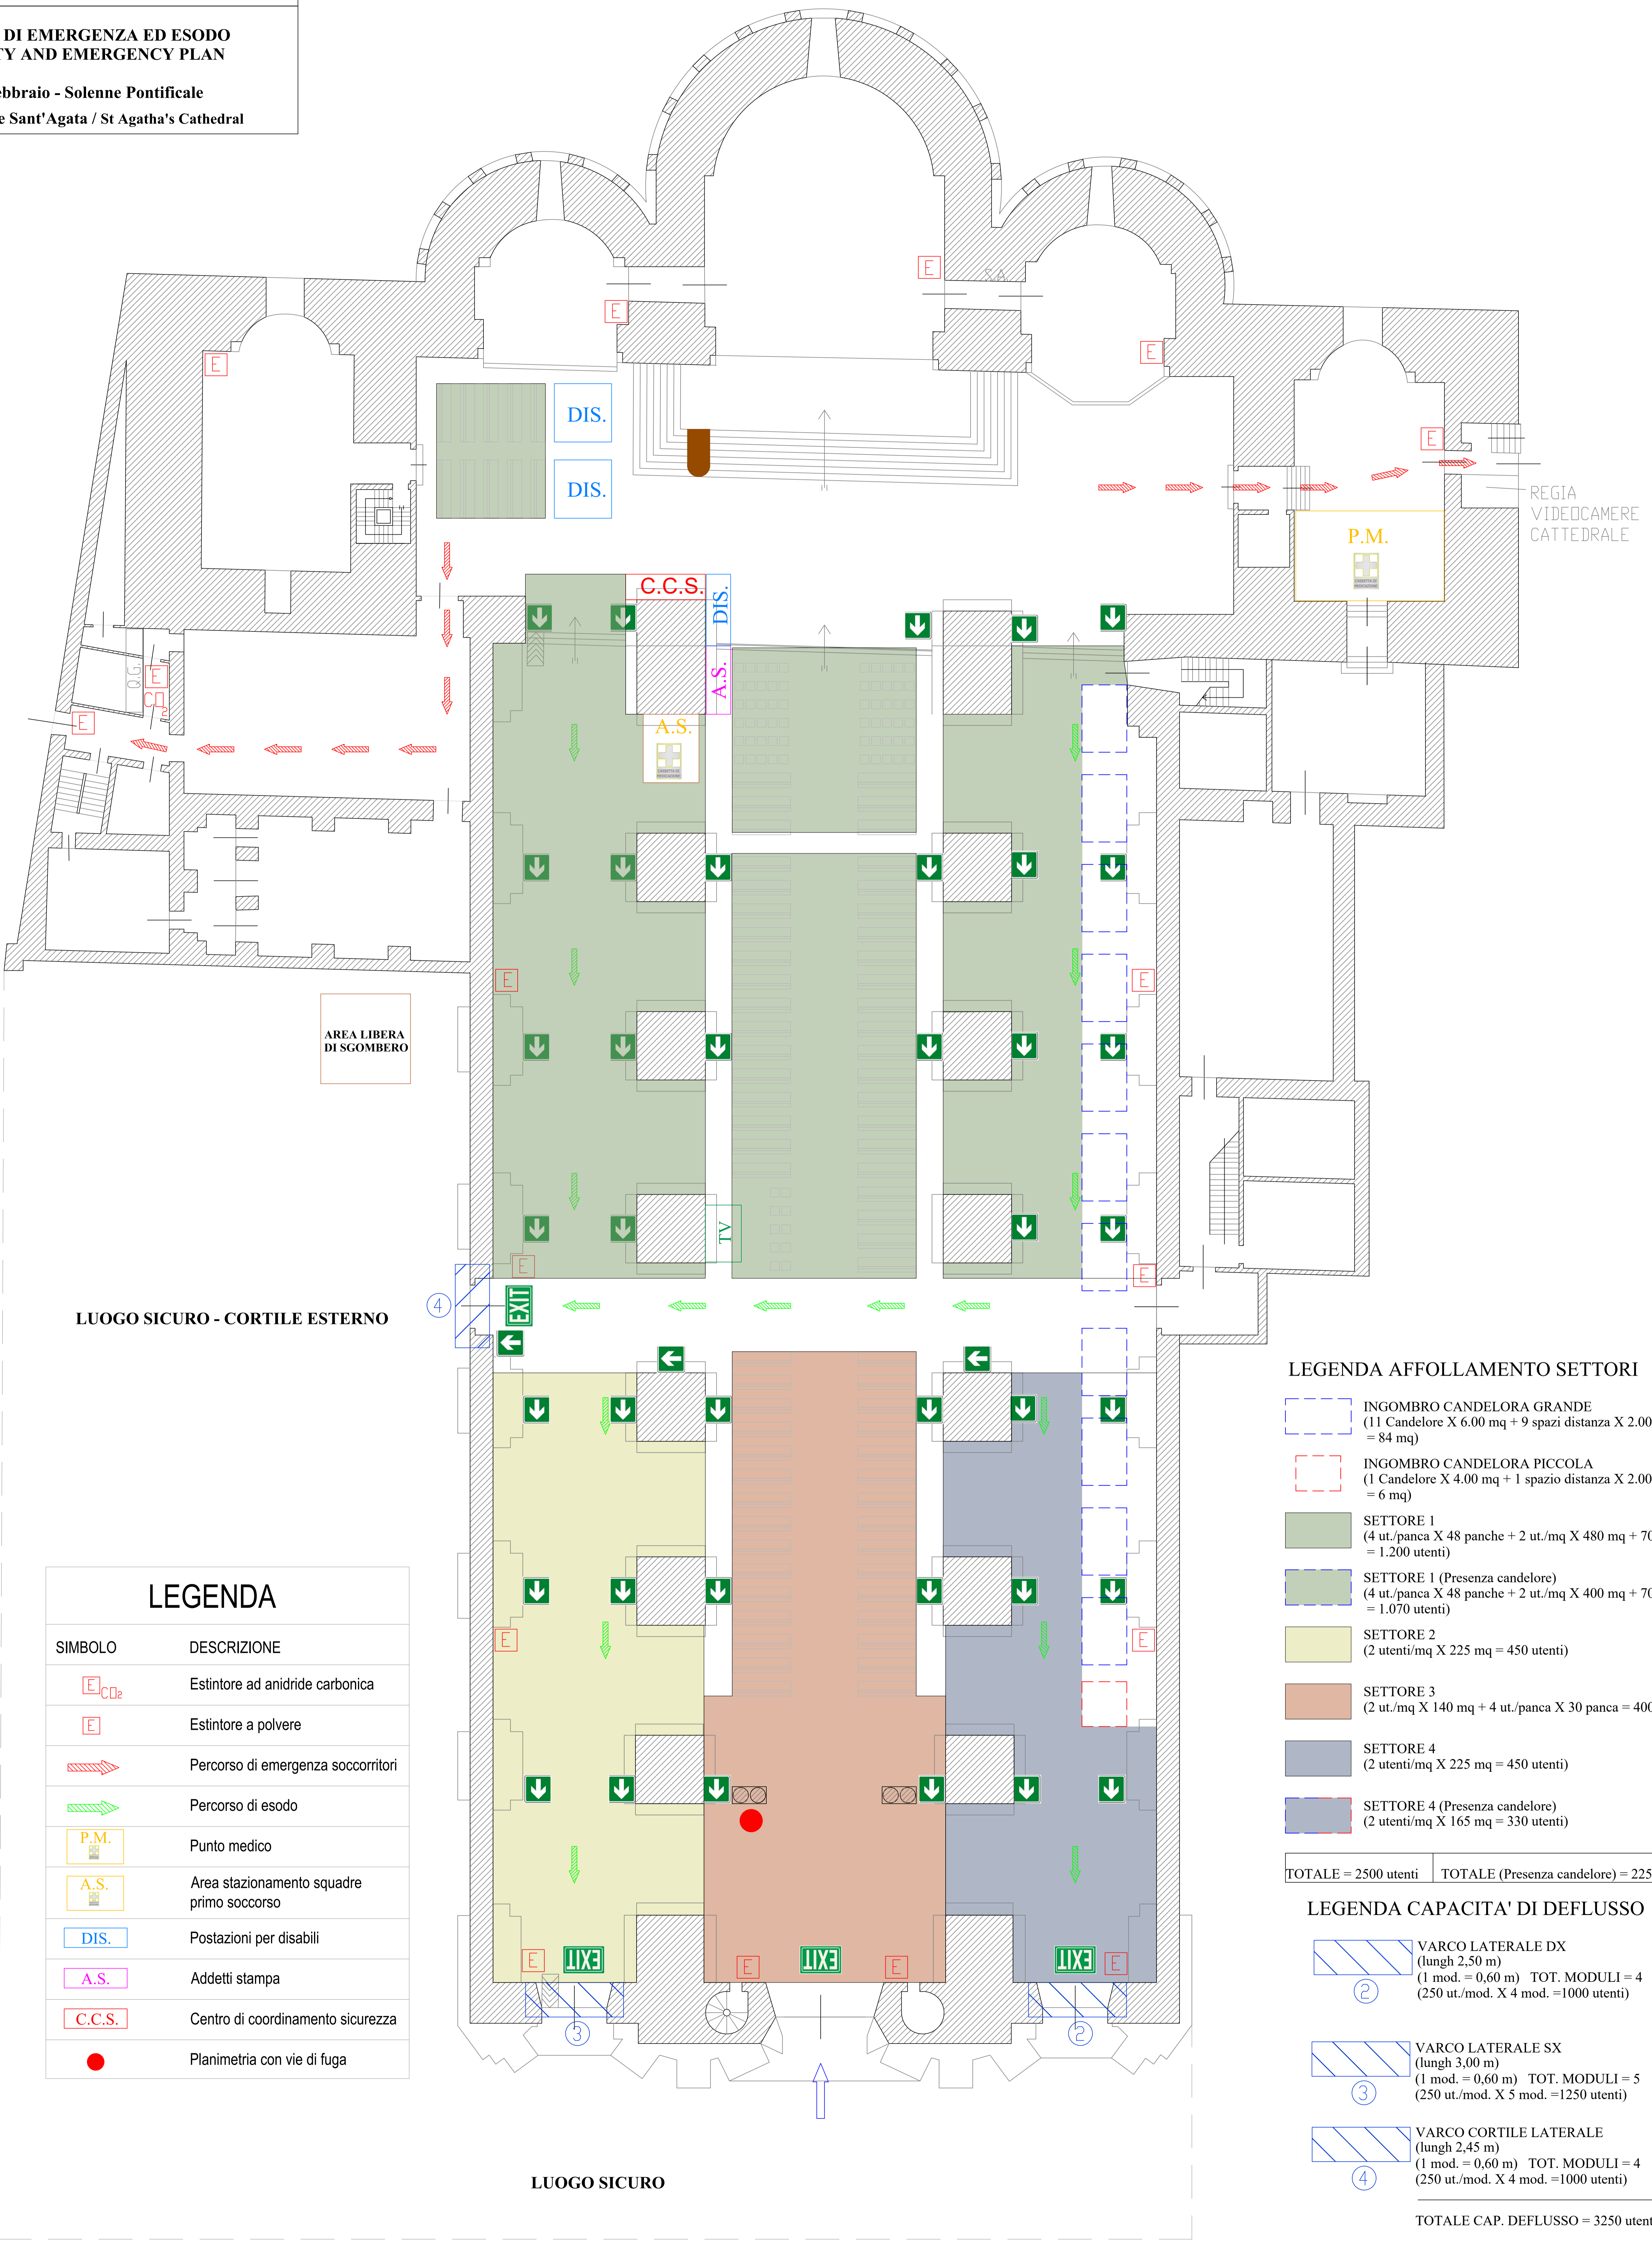

DIS.
DIS.

REGIA
VIDEOCAMERE
CATTEDRALE

C.C.S.

A.S.

A.S.

AREA LIBERA
DI SGOMBERO

LUOGO SICURO - CORTILE ESTERNO

EXIT

EXIT

EXIT

EXIT

EXIT

EXIT

EXIT

EXIT

EXIT

EXIT

EXIT

EXIT

EXIT

EXIT

EXIT

EXIT

EXIT

EXIT

LUOGO SICURO

LEGENDA AFFOLLAMENTO SETTORI

- INGOMBRO CANDELORA GRANDE
(11 Candelore X 6.00 mq + 9 spazi distanza X 2.00 mq = 84 mq)
- INGOMBRO CANDELORA PICCOLA
(1 Candelore X 4.00 mq + 1 spazio distanza X 2.00 mq = 6 mq)
- SETTORE 1
(4 ut./panca X 48 panche + 2 ut./mq X 480 mq + 70 sedute = 1.200 utenti)
- SETTORE 1 (Presenza candelore)
(4 ut./panca X 48 panche + 2 ut./mq X 400 mq + 70 sedute = 1.070 utenti)
- SETTORE 2
(2 utenti/mq X 225 mq = 450 utenti)
- SETTORE 3
(2 ut./mq X 140 mq + 4 ut./panca X 30 panca = 400 ut.)
- SETTORE 4
(2 utenti/mq X 225 mq = 450 utenti)
- SETTORE 4 (Presenza candelore)
(2 utenti/mq X 165 mq = 330 utenti)

TOTALE = 2500 utenti TOTALE (Presenza candelore) = 2250 utenti

LEGENDA CAPACITA' DI DEFILUSSO

- VARCO LATERALE DX
(lungh 2,50 m)
(1 mod. = 0,60 m) TOT. MODULI = 4
(250 ut./mod. X 4 mod. = 1000 utenti)
- VARCO LATERALE SX
(lungh 3,00 m)
(1 mod. = 0,60 m) TOT. MODULI = 5
(250 ut./mod. X 5 mod. = 1250 utenti)
- VARCO CORTILE LATERALE
(lungh 2,45 m)
(1 mod. = 0,60 m) TOT. MODULI = 4
(250 ut./mod. X 4 mod. = 1000 utenti)

TOTALE CAP. DEFILUSSO = 3250 utenti

LEGENDA

SIMBOLO	DESCRIZIONE
E CO₂	Estintore ad anidride carbonica
E	Estintore a polvere
→	Percorso di emergenza soccorritori
→	Percorso di esodo
P.M.	Punto medico
A.S.	Area stazionamento squadre primo soccorso
DIS.	Postazioni per disabili
A.S.	Addetti stampa
C.C.S.	Centro di coordinamento sicurezza
●	Planimetria con vie di fuga