


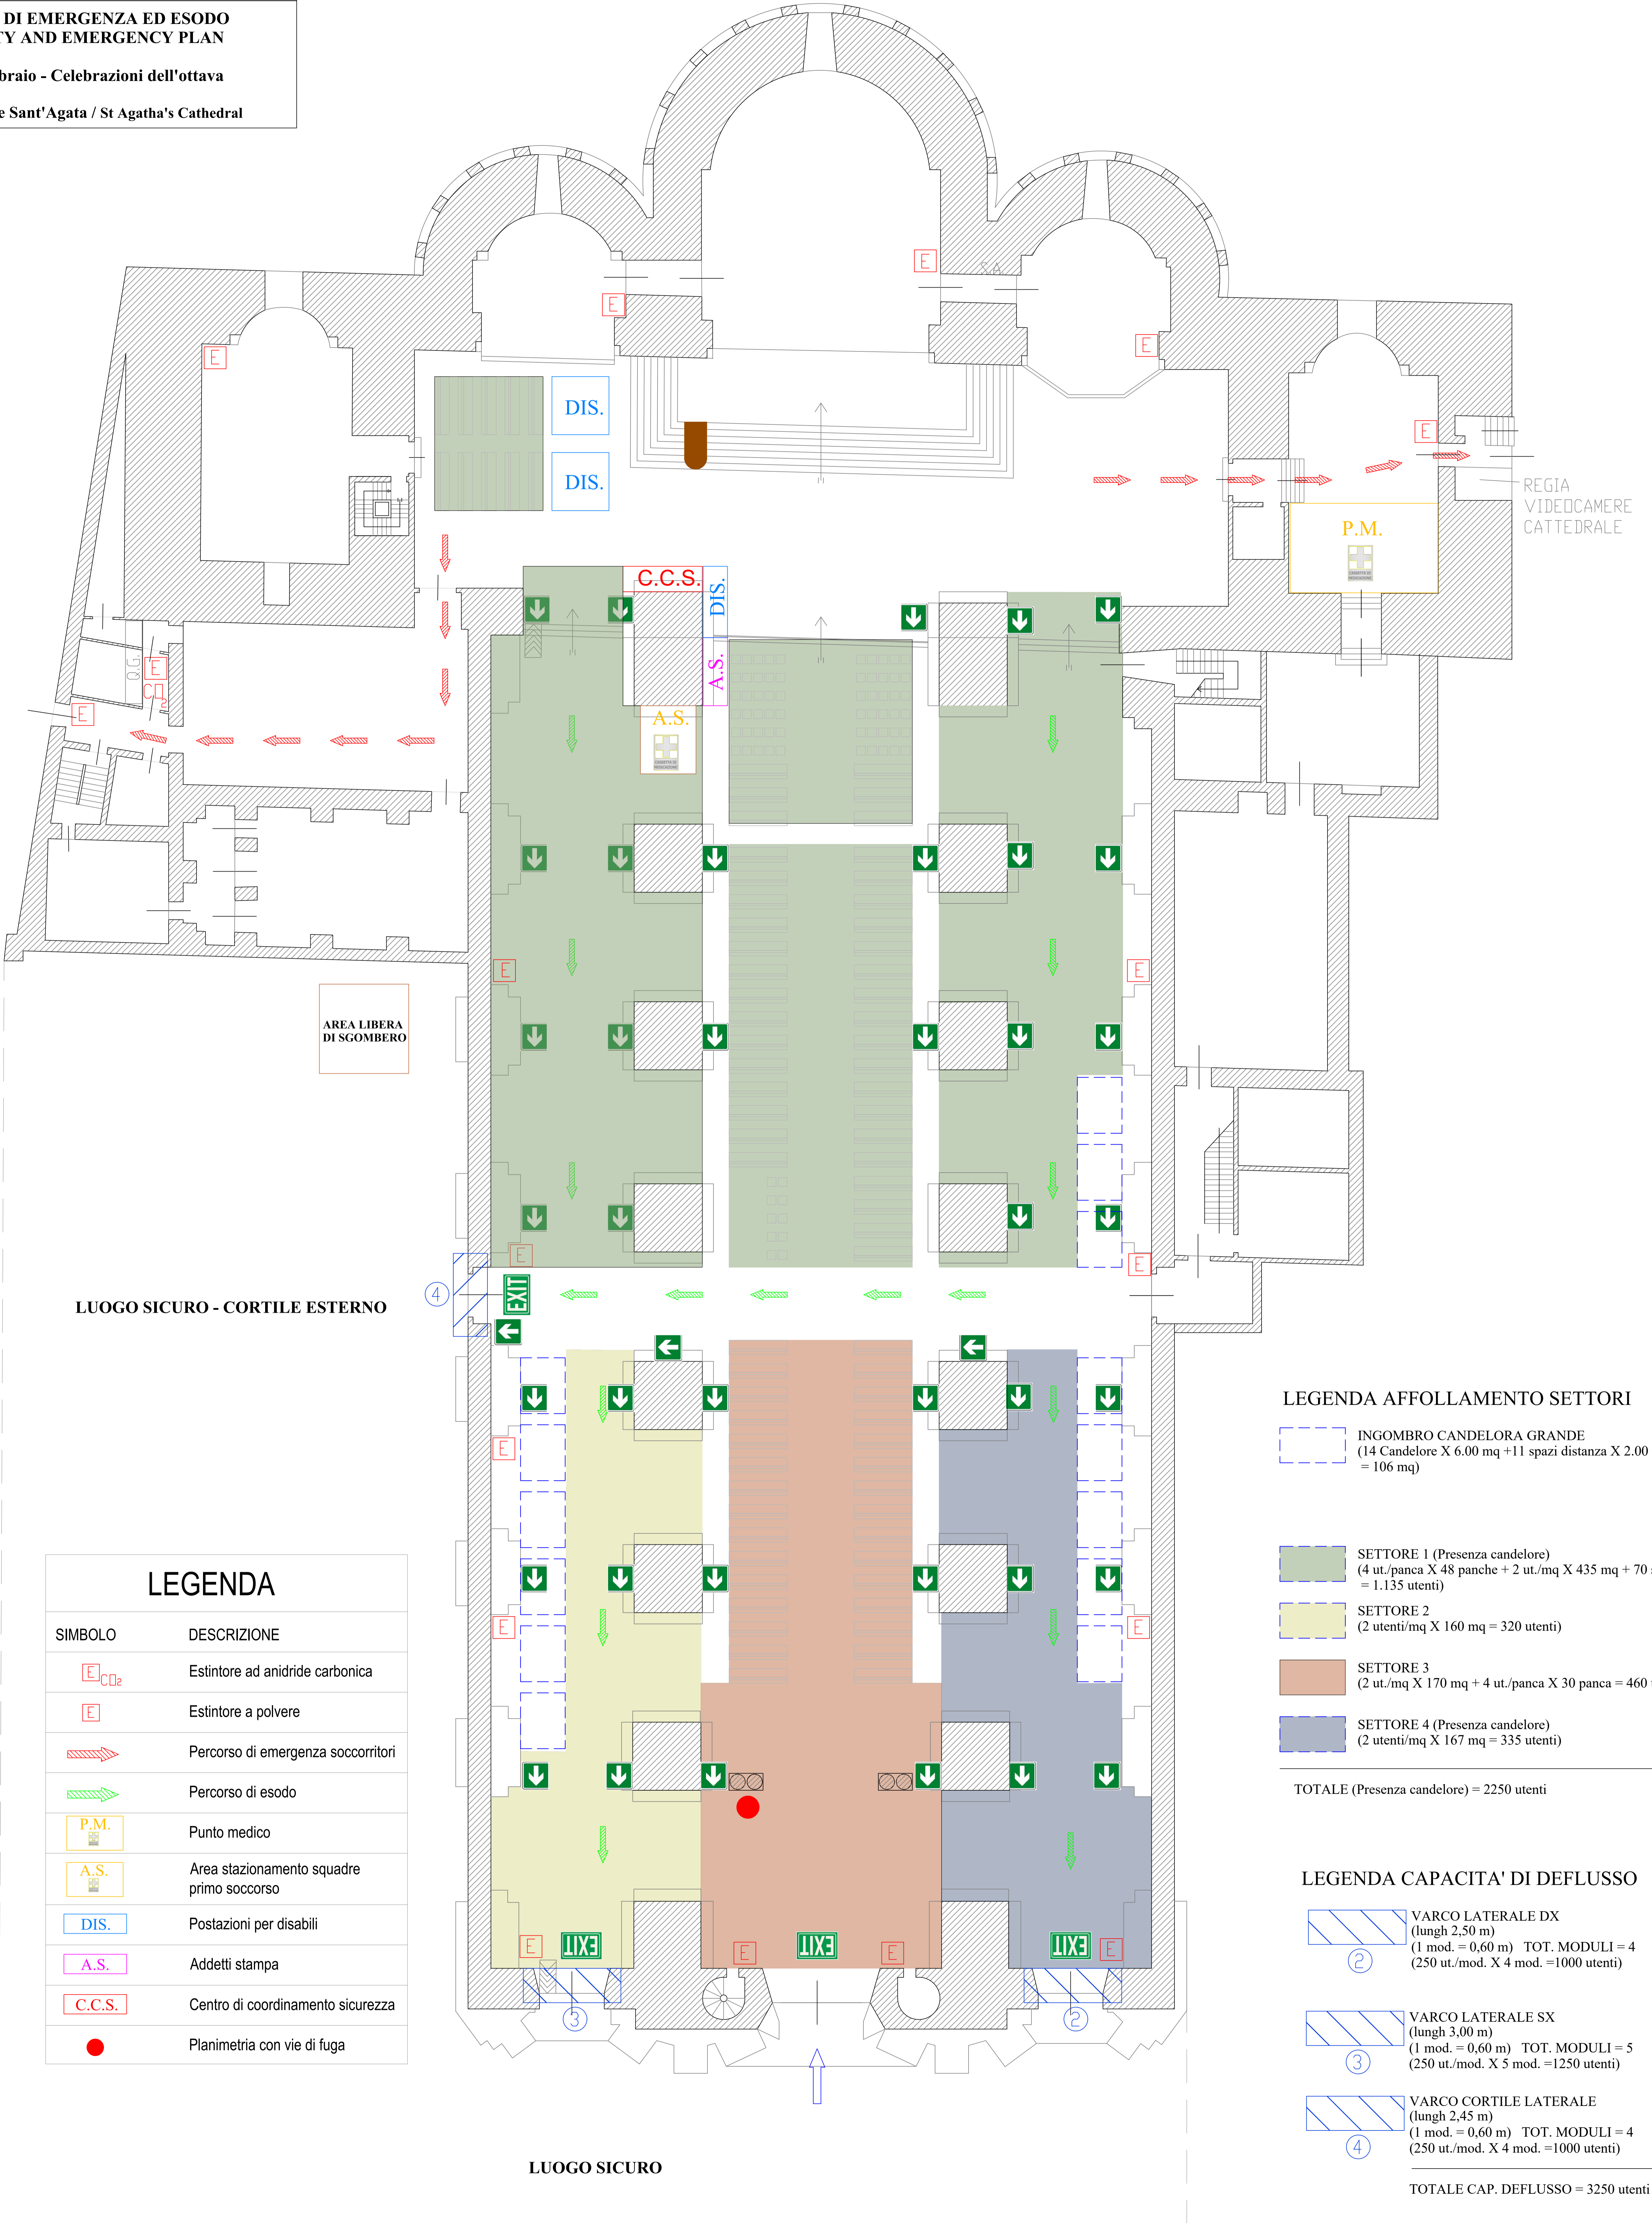

PIANO DI EMERGENZA ED ESODO
SAFETY AND EMERGENCY PLAN

12 Febbraio - Celebrazioni dell'ottava

Cattedrale Sant'Agata / St Agatha's Cathedral



LEGENDA	
SIMBOLO	DESCRIZIONE
	Estintore ad anidride carbonica
	Estintore a polvere
	Percorso di emergenza soccorritori
	Percorso di esodo
	Punto medico
	Area stazionamento squadre primo soccorso
	Postazioni per disabili
	Addetti stampa
	Centro di coordinamento sicurezza
	Planimetria con vie di fuga

LEGENDA AFFOLLAMENTO SETTORI	
	INGOMBRO CANDELORA GRANDE (14 Candelore X 6.00 mq + 11 spazi distanza X 2.00 mq = 106 mq)
	SETTORE 1 (Presenza candelore) (4 ut./panca X 48 panche + 2 ut./mq X 435 mq + 70 sedute = 1.135 utenti)
	SETTORE 2 (2 utenti/mq X 160 mq = 320 utenti)
	SETTORE 3 (2 ut./mq X 170 mq + 4 ut./panca X 30 panca = 460 ut.)
	SETTORE 4 (Presenza candelore) (2 utenti/mq X 167 mq = 335 utenti)
TOTALE (Presenza candelore) = 2250 utenti	

LEGENDA CAPACITA' DI DEFLUSSO	
	VARCO LATERALE DX (lung 2,50 m) (1 mod. = 0,60 m) TOT. MODULI = 4 (250 ut./mod. X 4 mod. = 1000 utenti)
	VARCO LATERALE SX (lung 3,00 m) (1 mod. = 0,60 m) TOT. MODULI = 5 (250 ut./mod. X 5 mod. = 1250 utenti)
	VARCO CORTILE LATERALE (lung 2,45 m) (1 mod. = 0,60 m) TOT. MODULI = 4 (250 ut./mod. X 4 mod. = 1000 utenti)
TOTALE CAP. DEFLUSSO = 3250 utenti	